


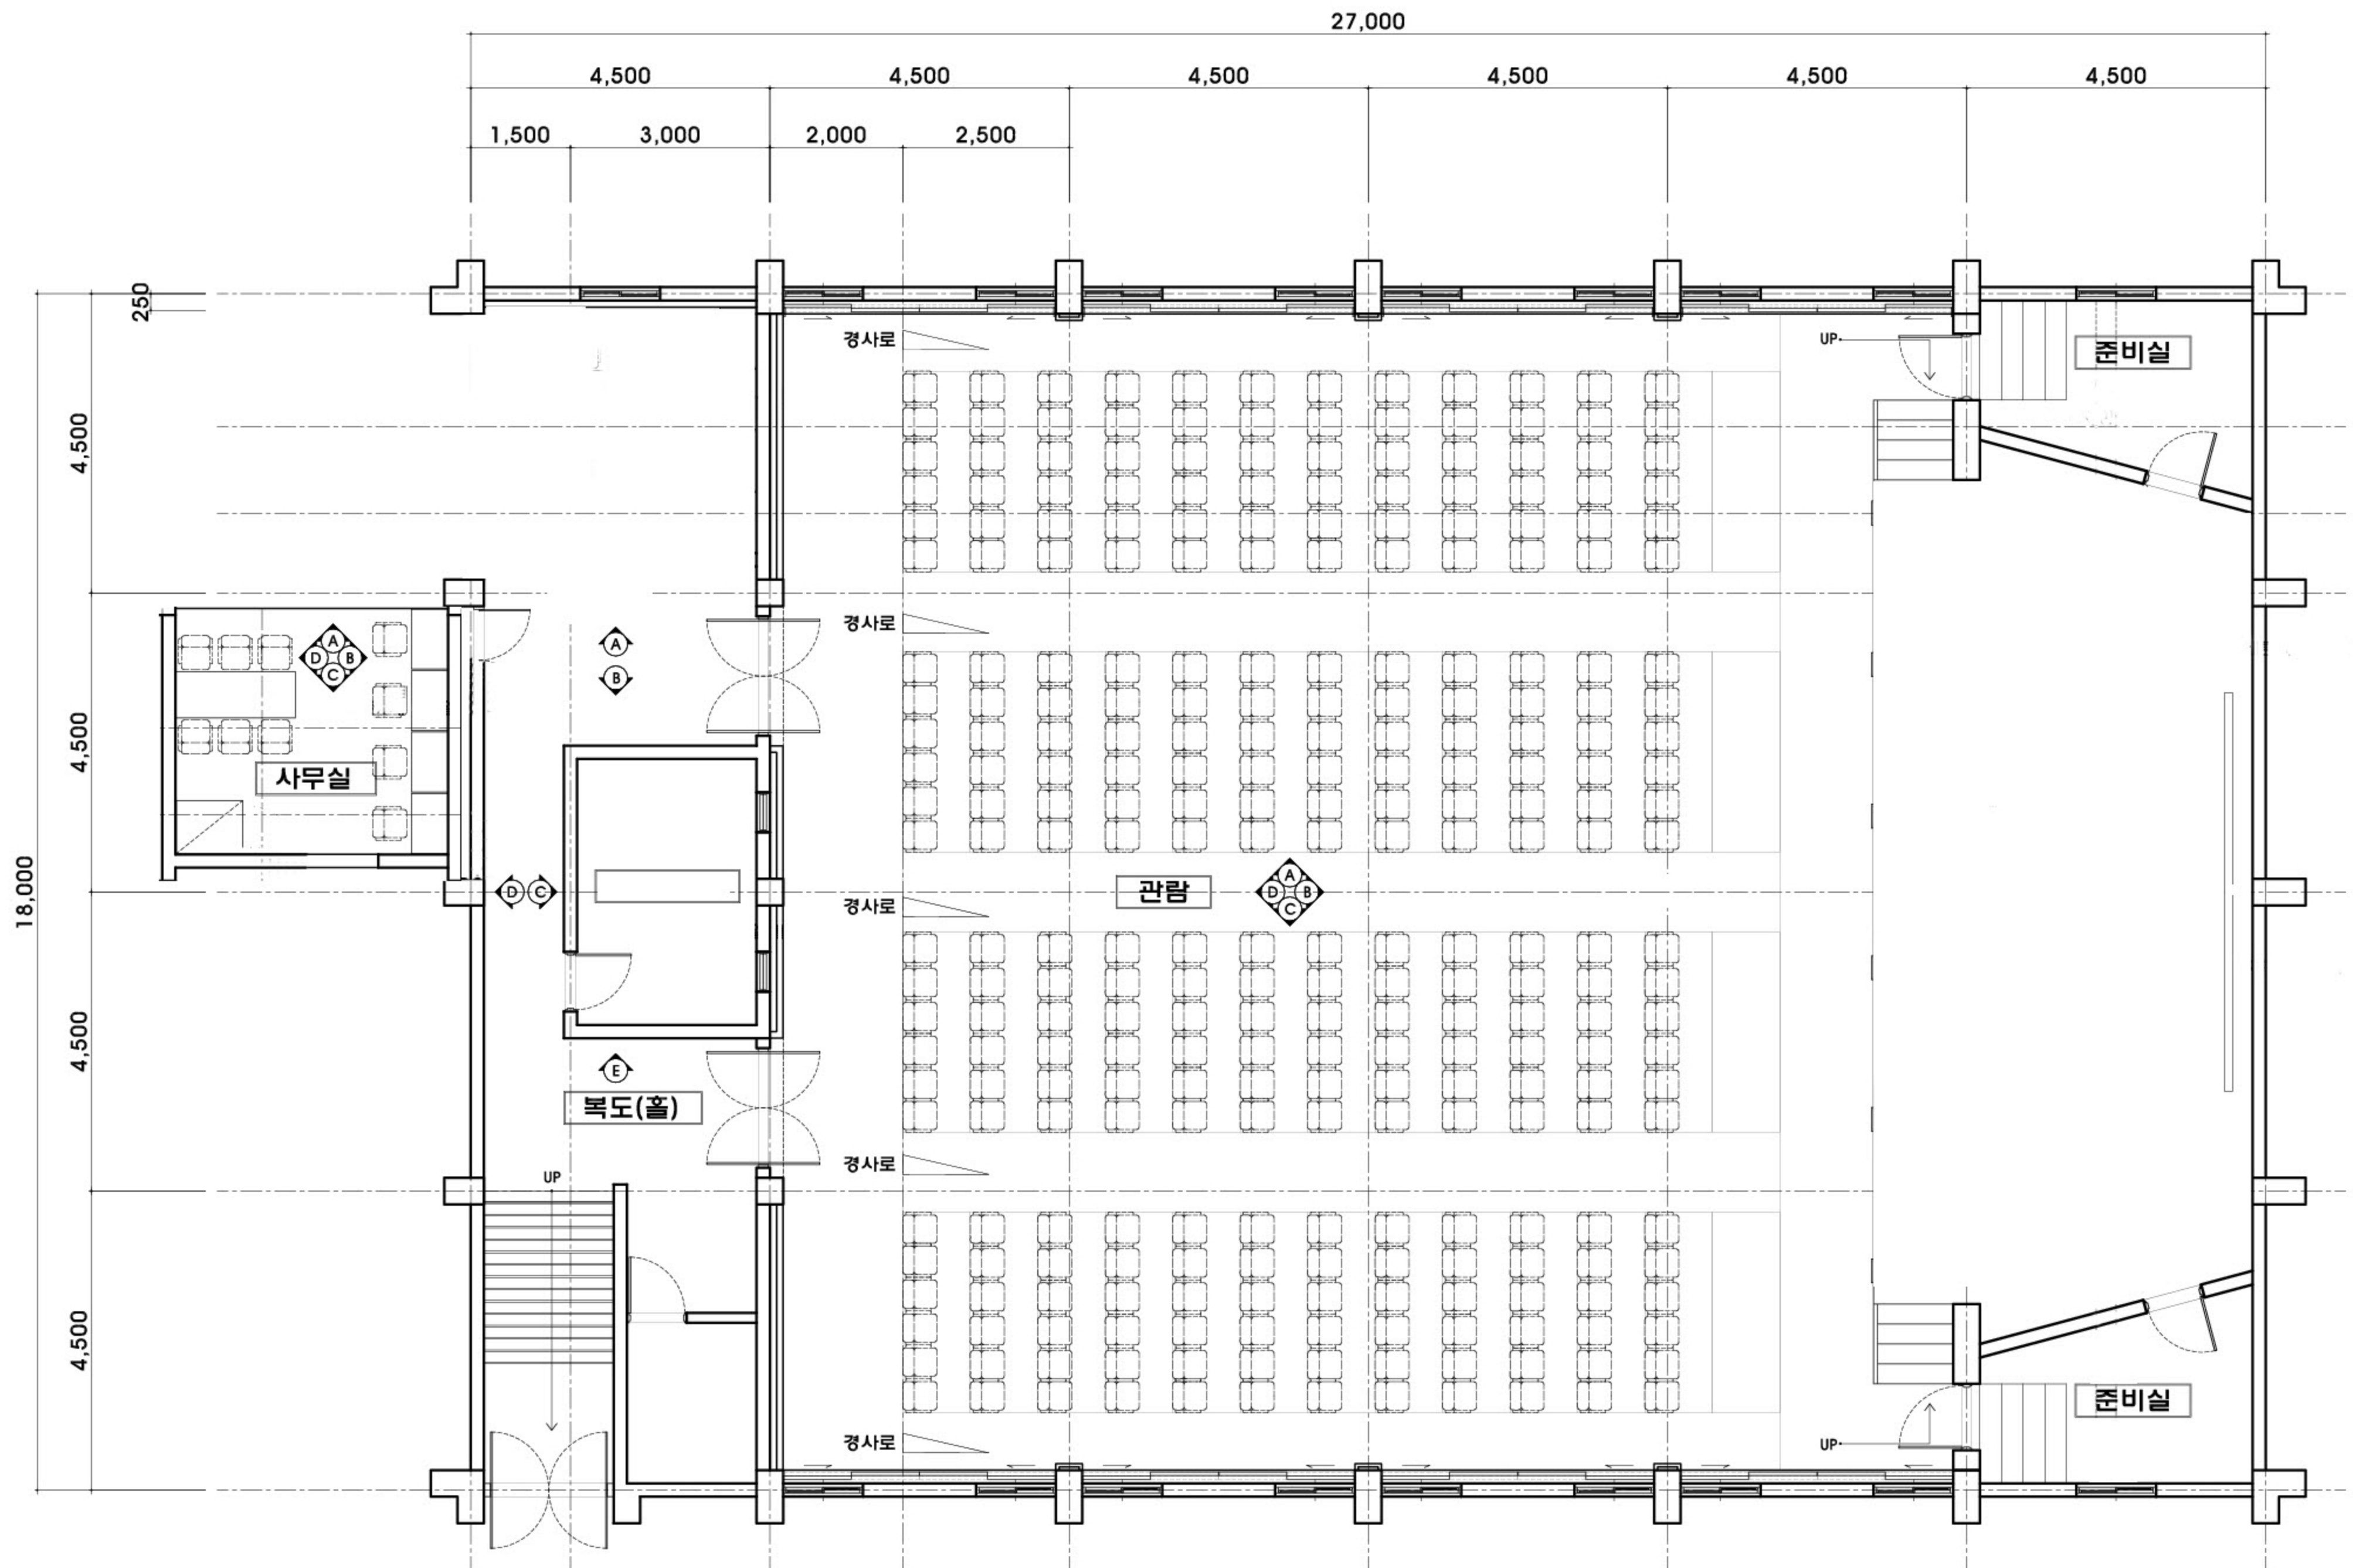

지하 1층 변경 평면도

SCALE 1/100